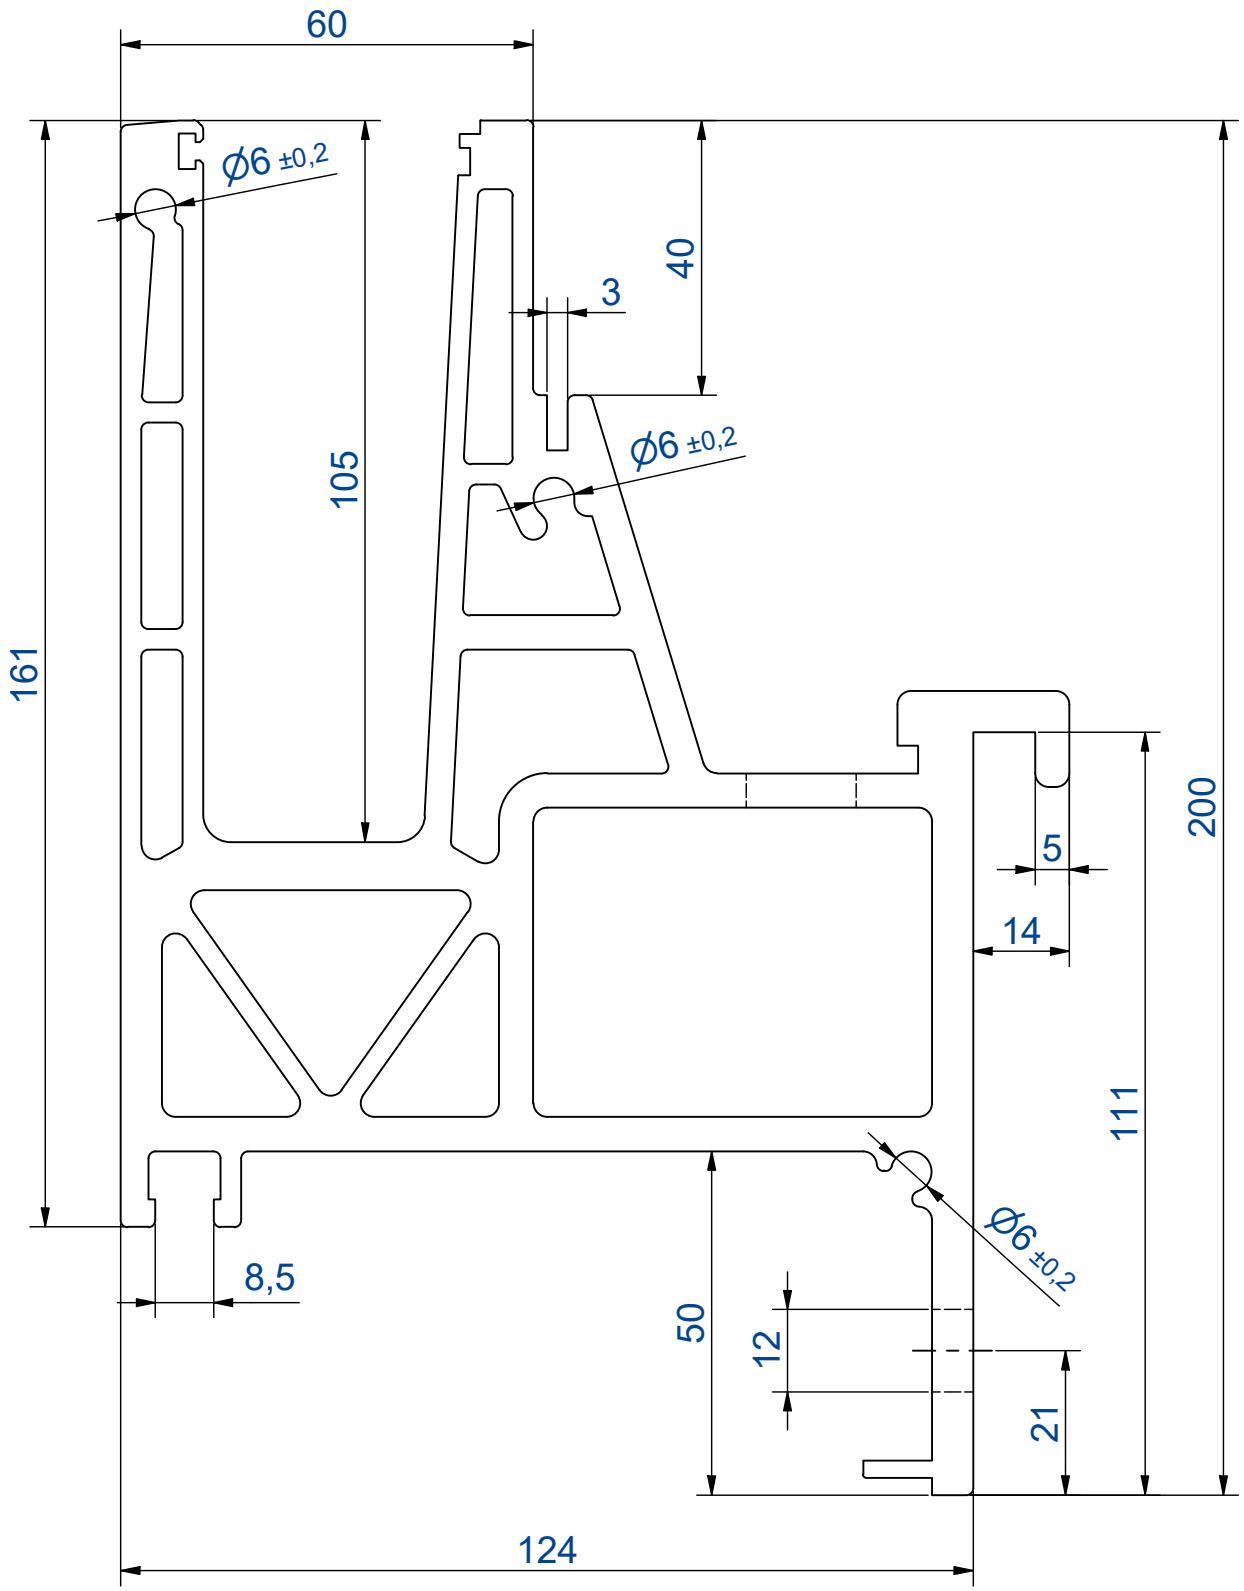


**Bezeichnung**

Glasprofil AQUA VIVA VISIOPLAN 10
Art.-Nr.: 356710
Seiten- und Bodenmontage
f. VSG 17,52 und 21,52

**Firma**

Abel Metallsysteme GmbH & Co. KG
Industriestraße 1-5
36419 Geisa

Tel: 036967 / 59 37 0
Mail: info@abelsystem.de
Web: www.abelsystem.de

abel METALLSYSTEME

Das Urheberrecht an dieser Zeichnung und allen Beilagen, die dem Empfänger persönlich anvertraut sind, verbleibt jederzeit unserer Firma. Ohne unsere schriftliche Genehmigung dürfen sie nicht kopiert
und vervielfätigt, auch niemals an dritte Personen mitgeteilt oder zugänglich gemacht werden.

A1015710_Abel-Media.idw
Rev.: